



TECHNISCHE WEERGAVE

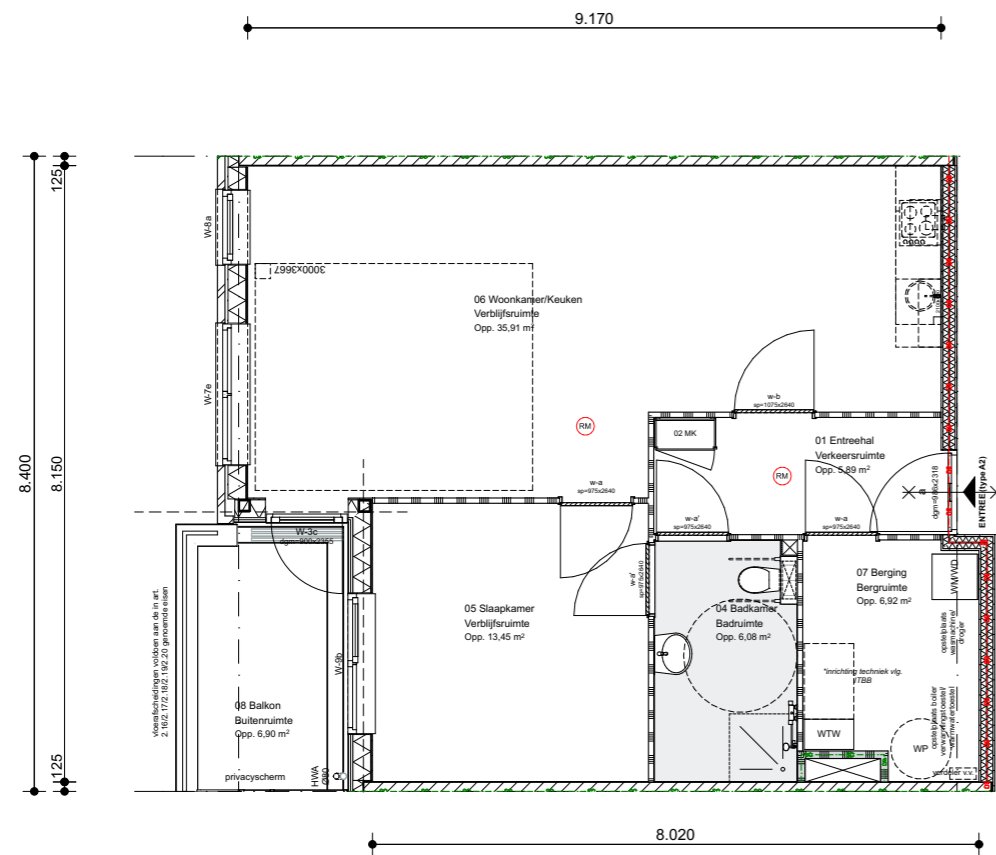

Type A2
Aantal: 18 st.
GO: 70,07 m²

VERHUUR WEERGAVE

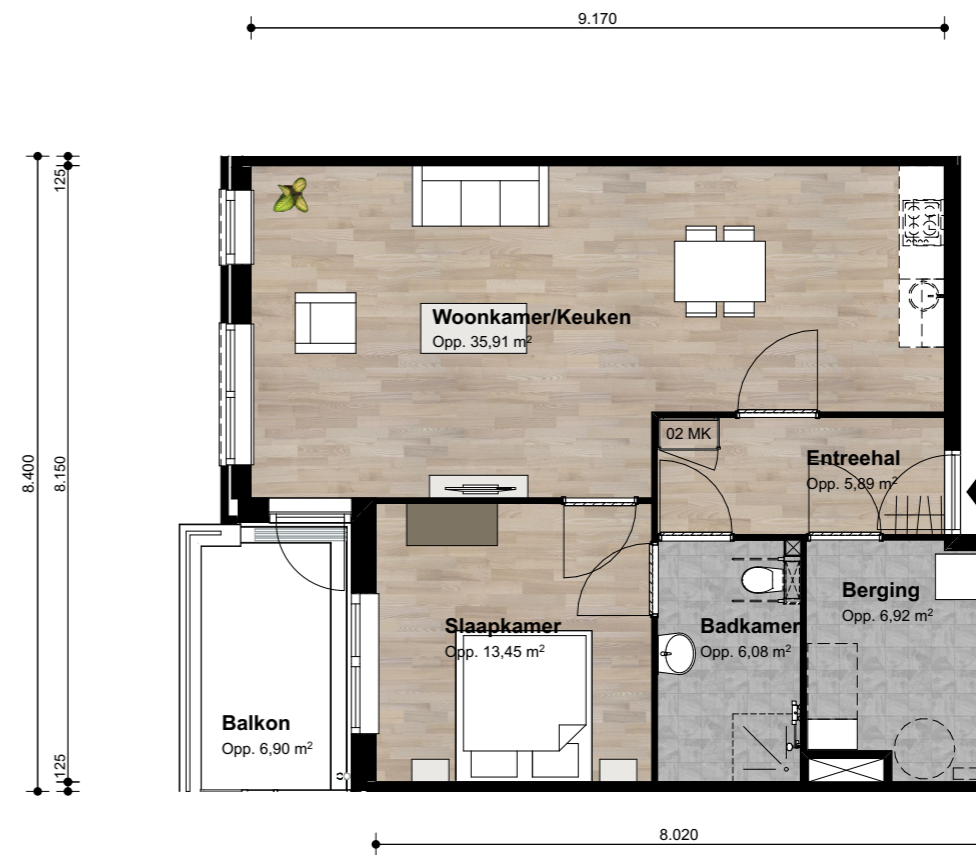

Type A2
Aantal: 18 st.
GO: 70,07 m²



DEFINITIEF

werk Nieuw Heerenhage Heerenveen
opdrachtgever HEVO
werknummer 1148

getekend 23.03.2020
laatst gewijzigd 19.05.2021
schaal 1:100

bladnr. onderwerp
P02 Type A2

Bauke Tuinstra Bourboomweg 26 T 0519 241550 E info@TWA-architecten.nl
Doeke van Wieren 9112 HL Burdaard F 0519 241559 W www.TWA-architecten.nl