



# TECHNISCHE WEERGAVE

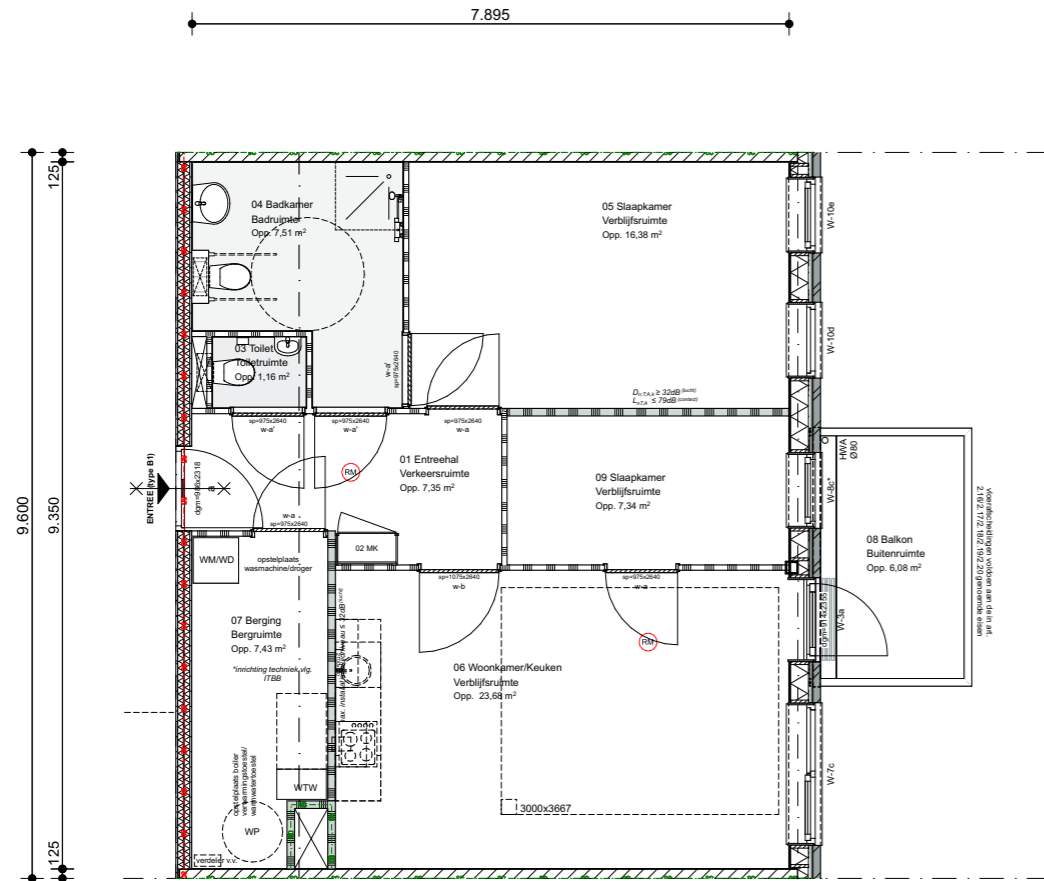

Type B1  
Aantal: 12 st.  
GO: 73,24 m<sup>2</sup>

# VERHUUR WEERGAVE

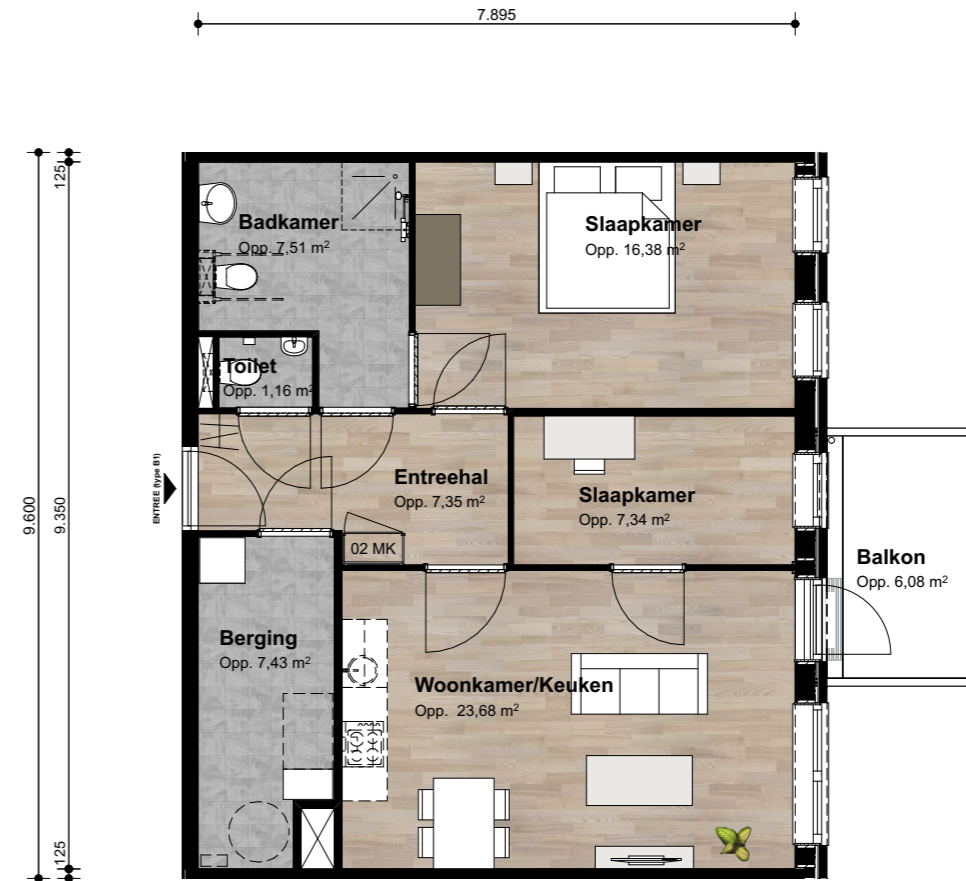

Type B1  
Aantal: 12 st.  
GO: 73,24 m<sup>2</sup>



# DEFINITIEF

werk Nieuw Heerenhage Heerenveen  
opdrachtgever HEVO  
werknummer 1148

getekend 23.03.2020  
laatst gewijzigd 19.05.2021  
schaal 1:100

bladnr.  
P03

onderwerp  
Type B1