


TECHNISCHE WEERGAVE

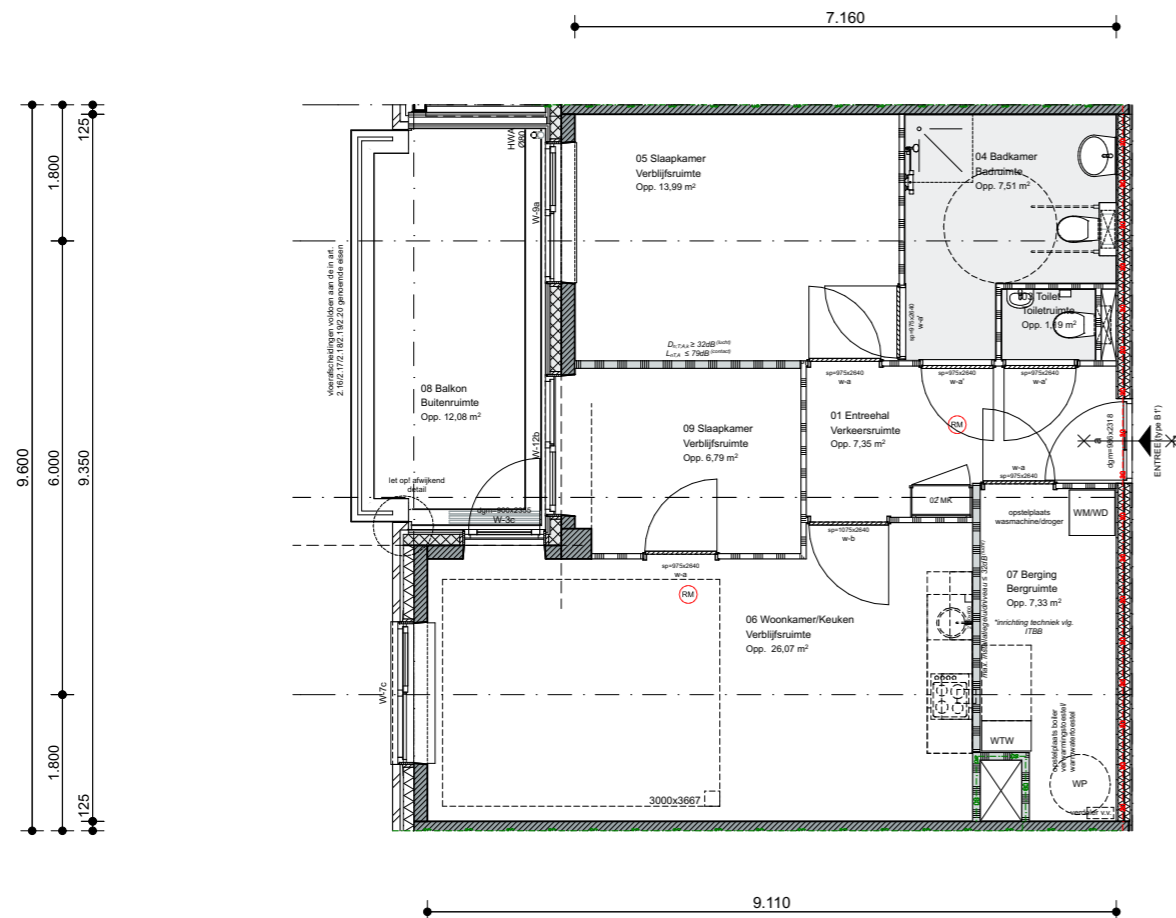

Type B1'
Aantal: 5 st.
GO: 72,94 m²

VERHUUR WEERGAVE



Type B1'
Aantal: 5 st.
GO: 72,94 m²



DEFINITIEF

werk Nieuw Heerenhage Heerenveen
opdrachtgever HEVO
werknummer 1148

getekend 23.03.2020
laatst gewijzigd 19.05.2021
schaal 1:100

bladnr. onderwerp
P04 Type B1'