TECHNISCHE WEERGAVE

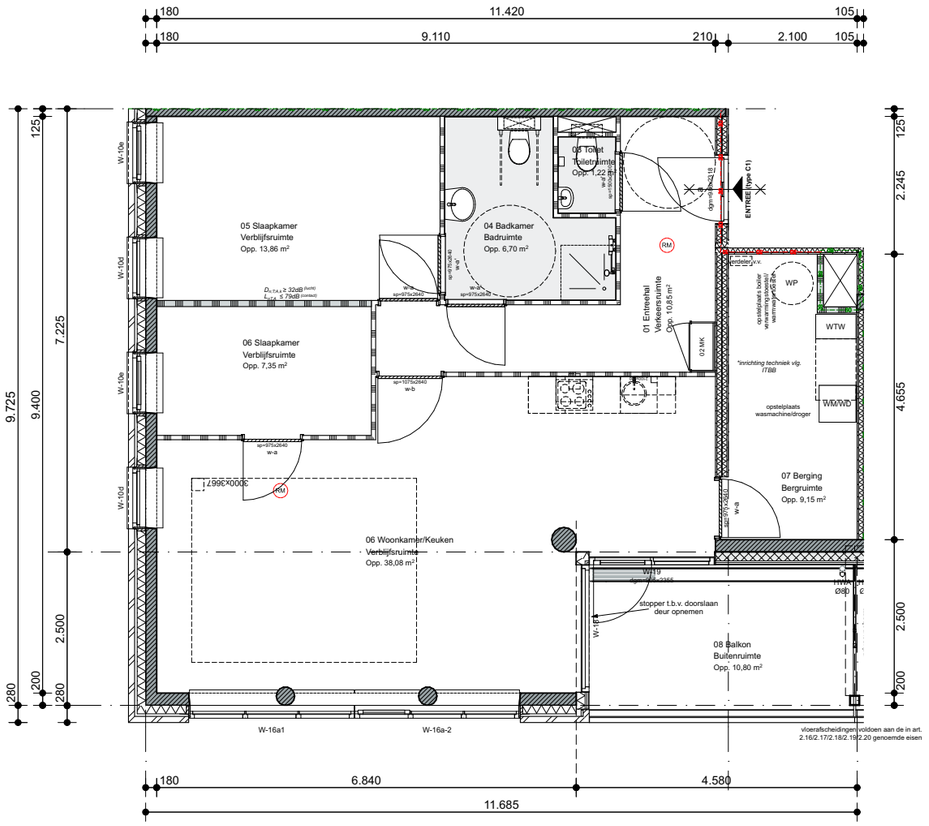

Type C1
Aantal: 5 st.
GO: 90,51 m²

VERHUUR WEERGAVE

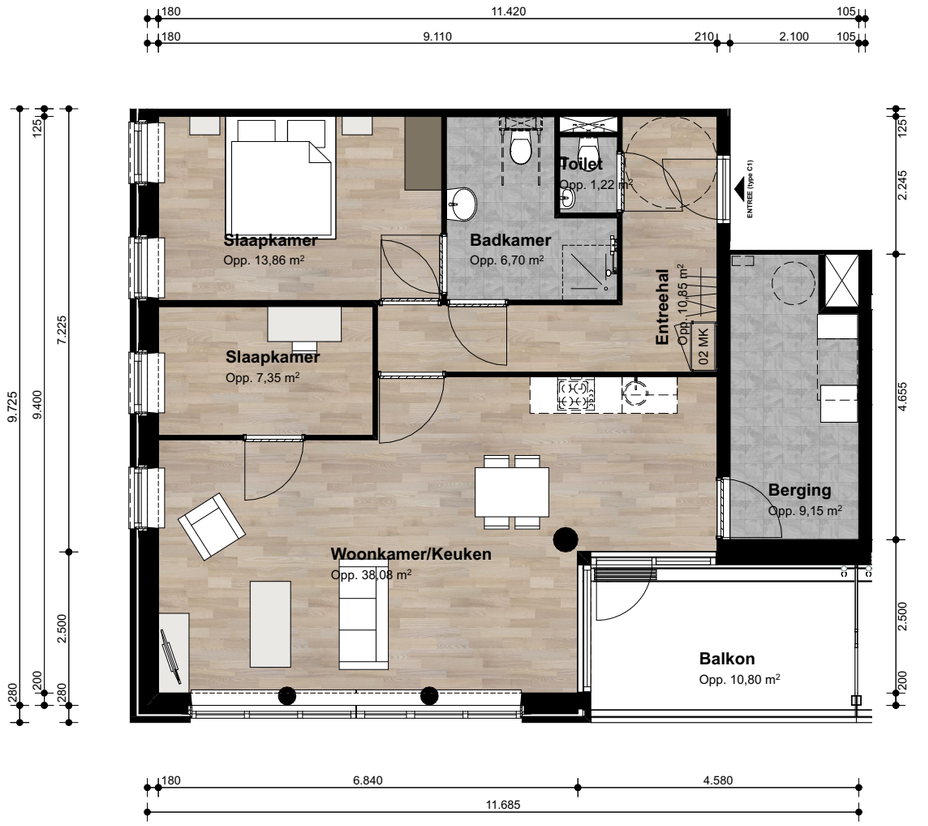

Type C1
Aantal: 5 st.
GO: 90,51 m²

printdatum woensdag 19 mei 2021
filenaam HHR–AC21–Plan2 3.pln

ARCHITECTEN

DEFINITIEF

werk Nieuw Heerenhage Heerenveen
opdrachtgever HEVO
werknummer 1148

getekend 23.03.2020
laatst gewijzigd 19.05.2021
schaal 1:100

bladnr. P09

onderwerp Type C1

Bauke Tuinstra
Doeke van Wieren

Bourboomweg 26
9112 HL Burdaard

T 0519 241550
F 0519 241559

E info@TWA-architecten.nl
W www.TWA-architecten.nl