


TECHNISCHE WEERGAVE

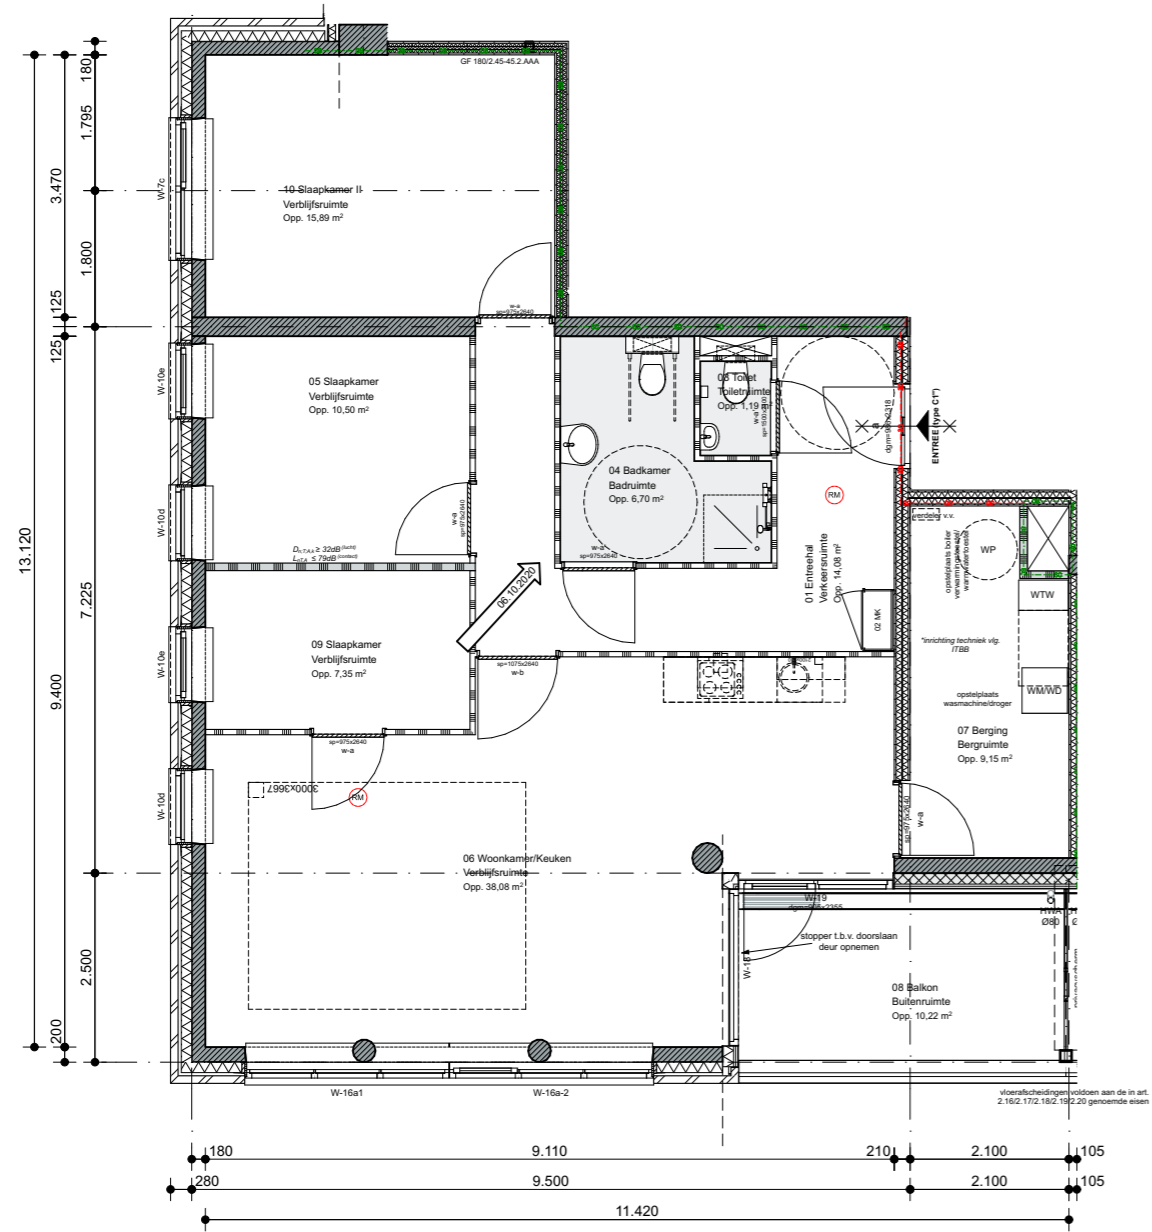

Type C1"
Aantal: 1 st.
GO: 106,4 m²

VERHUUR WEERGAVE



Type C1"
Aantal: 1 st.
GO: 106,4 m²



DEFINITIEF

werk Nieuw Heerenhage Heerenveen
opdrachtgever HEVO
werknummer 1148

getekend 23.03.2020
laatst gewijzigd 19.05.2021
schaal 1:100

bladr.
P11

onderwerp
Type C1"