



TECHNISCHE WEERGAVE

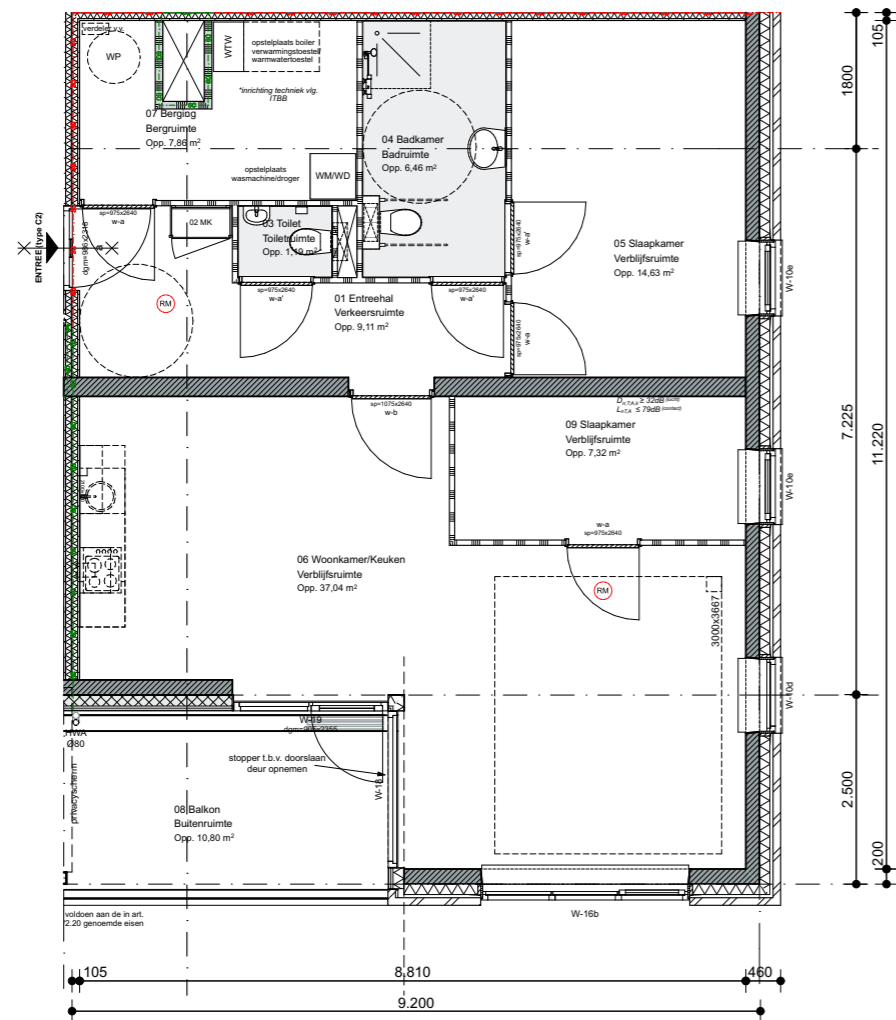

Type C2
Aantal: 6 st.
GO: 85,75 m²

VERHUUR WEERGAVE

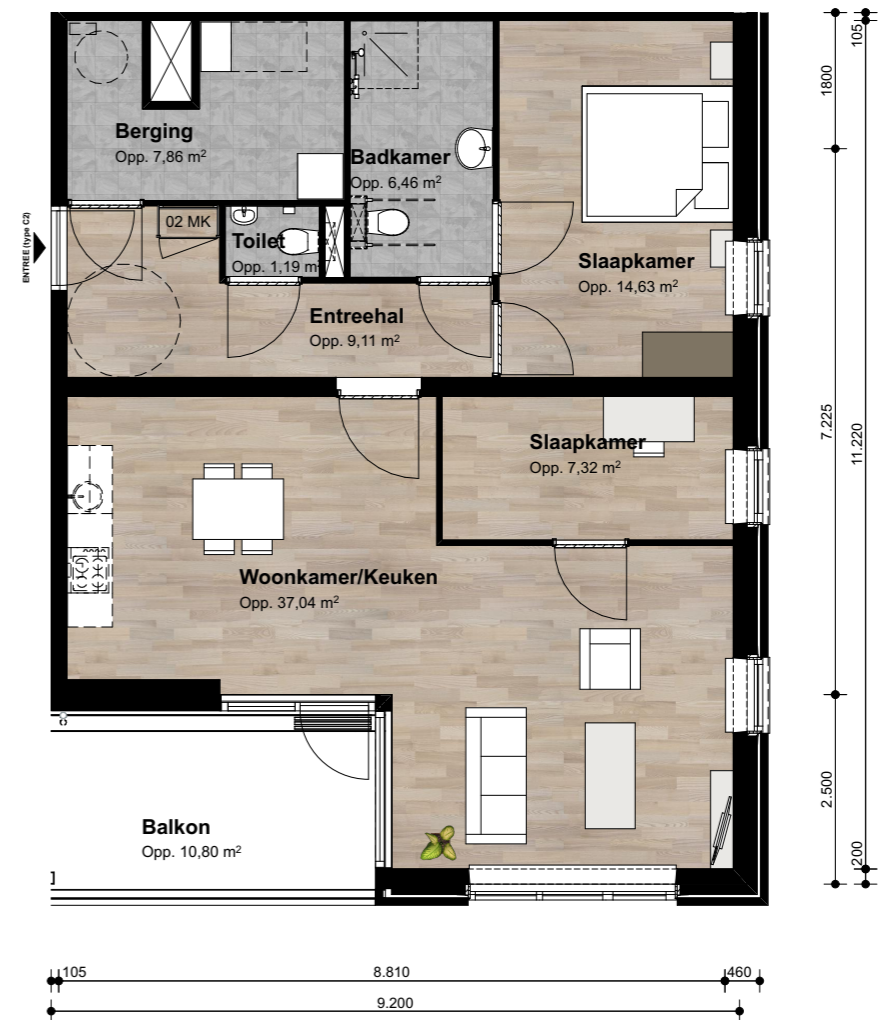

Type C2
Aantal: 6 st.
GO: 85,75 m²



DEFINITIEF

werk Nieuw Heerenhage Heerenveen
opdrachtgever HEVO
werknummer 1148

getekend 23.03.2020
laatst gewijzigd 19.05.2021
schaal 1:100

bladnr.
P12

onderwerp
Type C2