


TECHNISCHE WEERGAVE

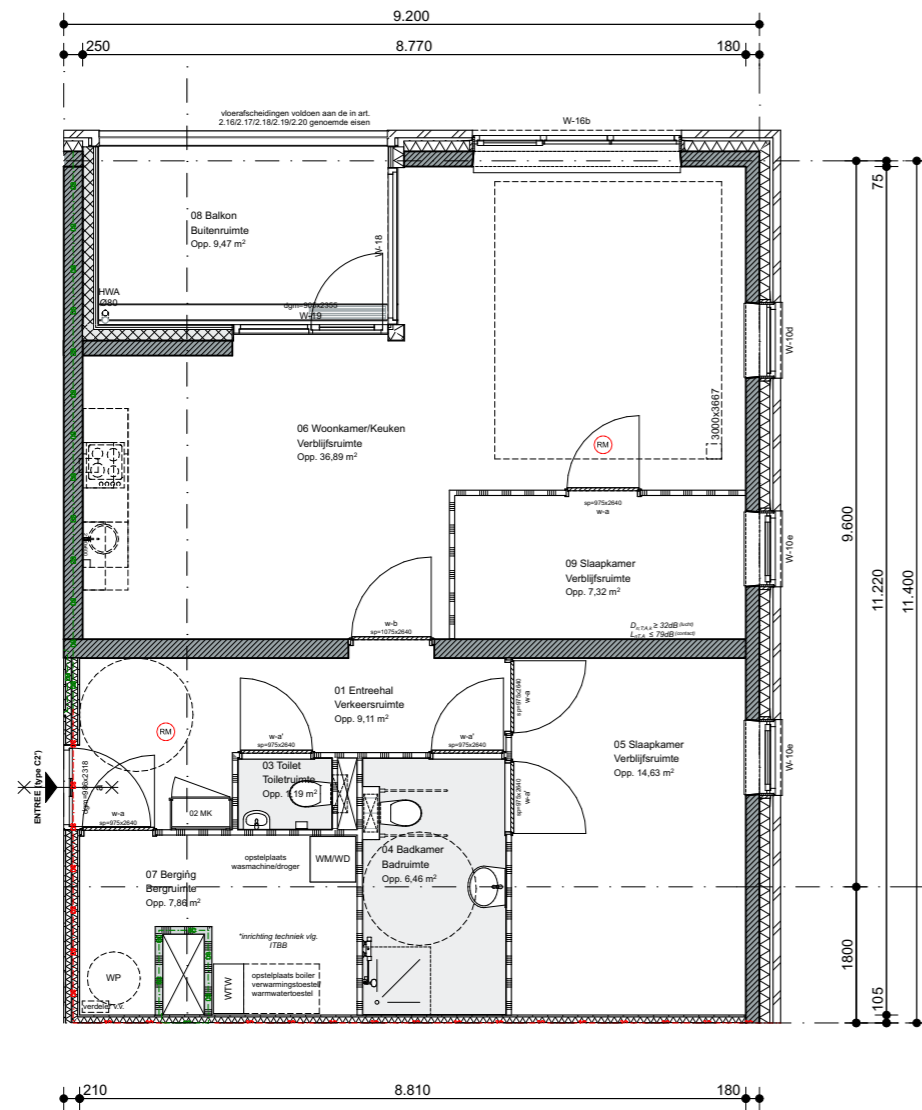

Type C2'
Aantal: 3 st.
GO: 85,60 m²

VERHUUR WEERGAVE



Type C2'
Aantal: 3 st.
GO: 85,60 m²



DEFINITIEF

werk Nieuw Heerenhage Heerenveen
opdrachtgever HEVO
werknummer 1148

getekend 23.03.2020
laatst gewijzigd 19.05.2021
schaal 1:100

bladnr.
P13

onderwerp
Type C2'