


TECHNISCHE WEERGAVE

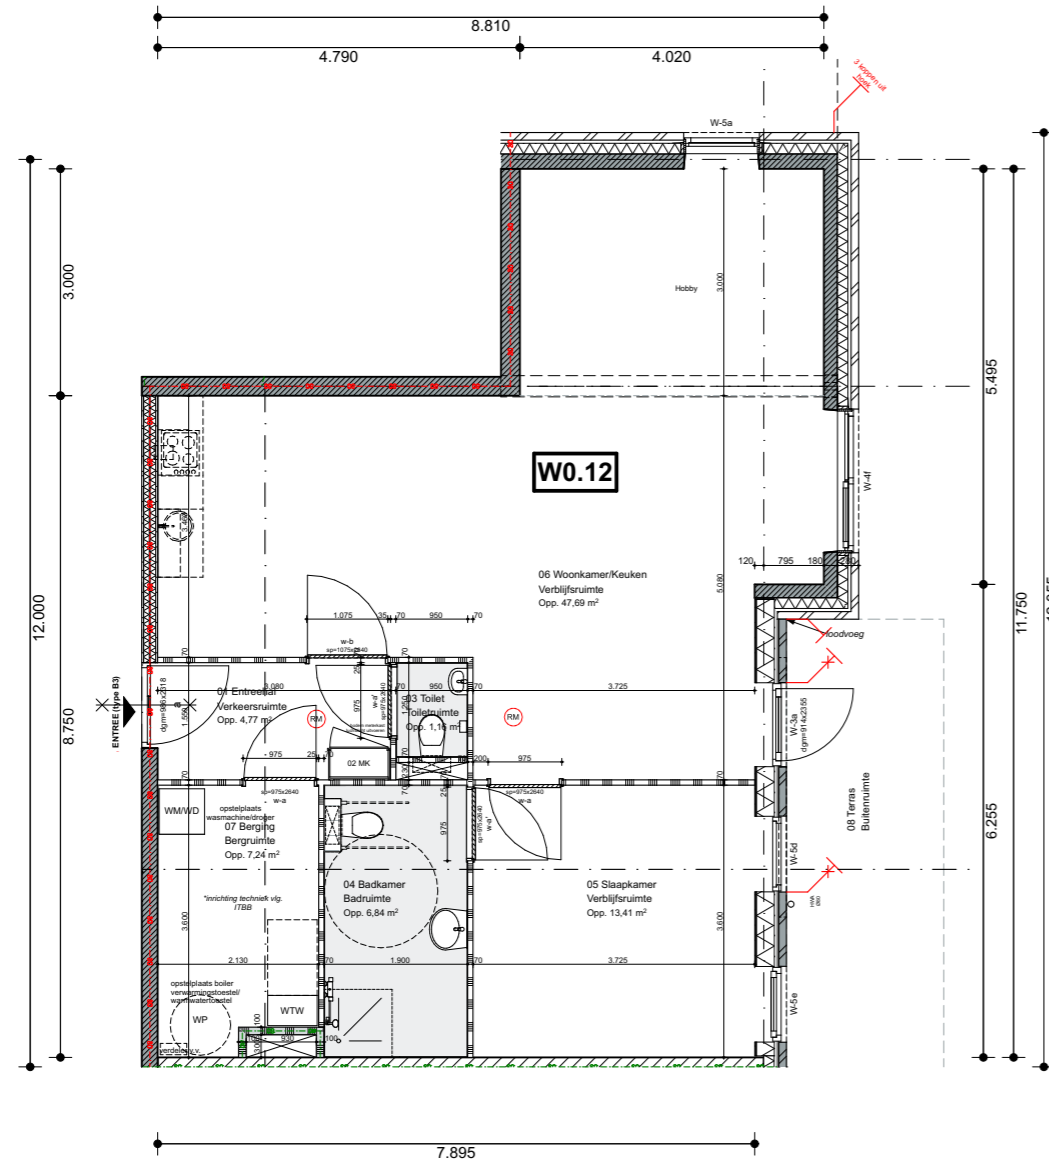

Type B3 BGG
 Aantal: 1 st.
 GO: 83,42 m²

VERHUUR WEERGAVE



Type B3 BGG
 Aantal: 1 st.
 GO: 83,42 m²



DEFINITIEF

werk Nieuw Heerenhage Heerenveen
 opdrachtgever HEVO
 werknummer 1148

getekend 23.03.2020
 laatst gewijzigd 19.05.2021
 schaal 1:100

bladnr.
P18

onderwerp
Type B3-BGG