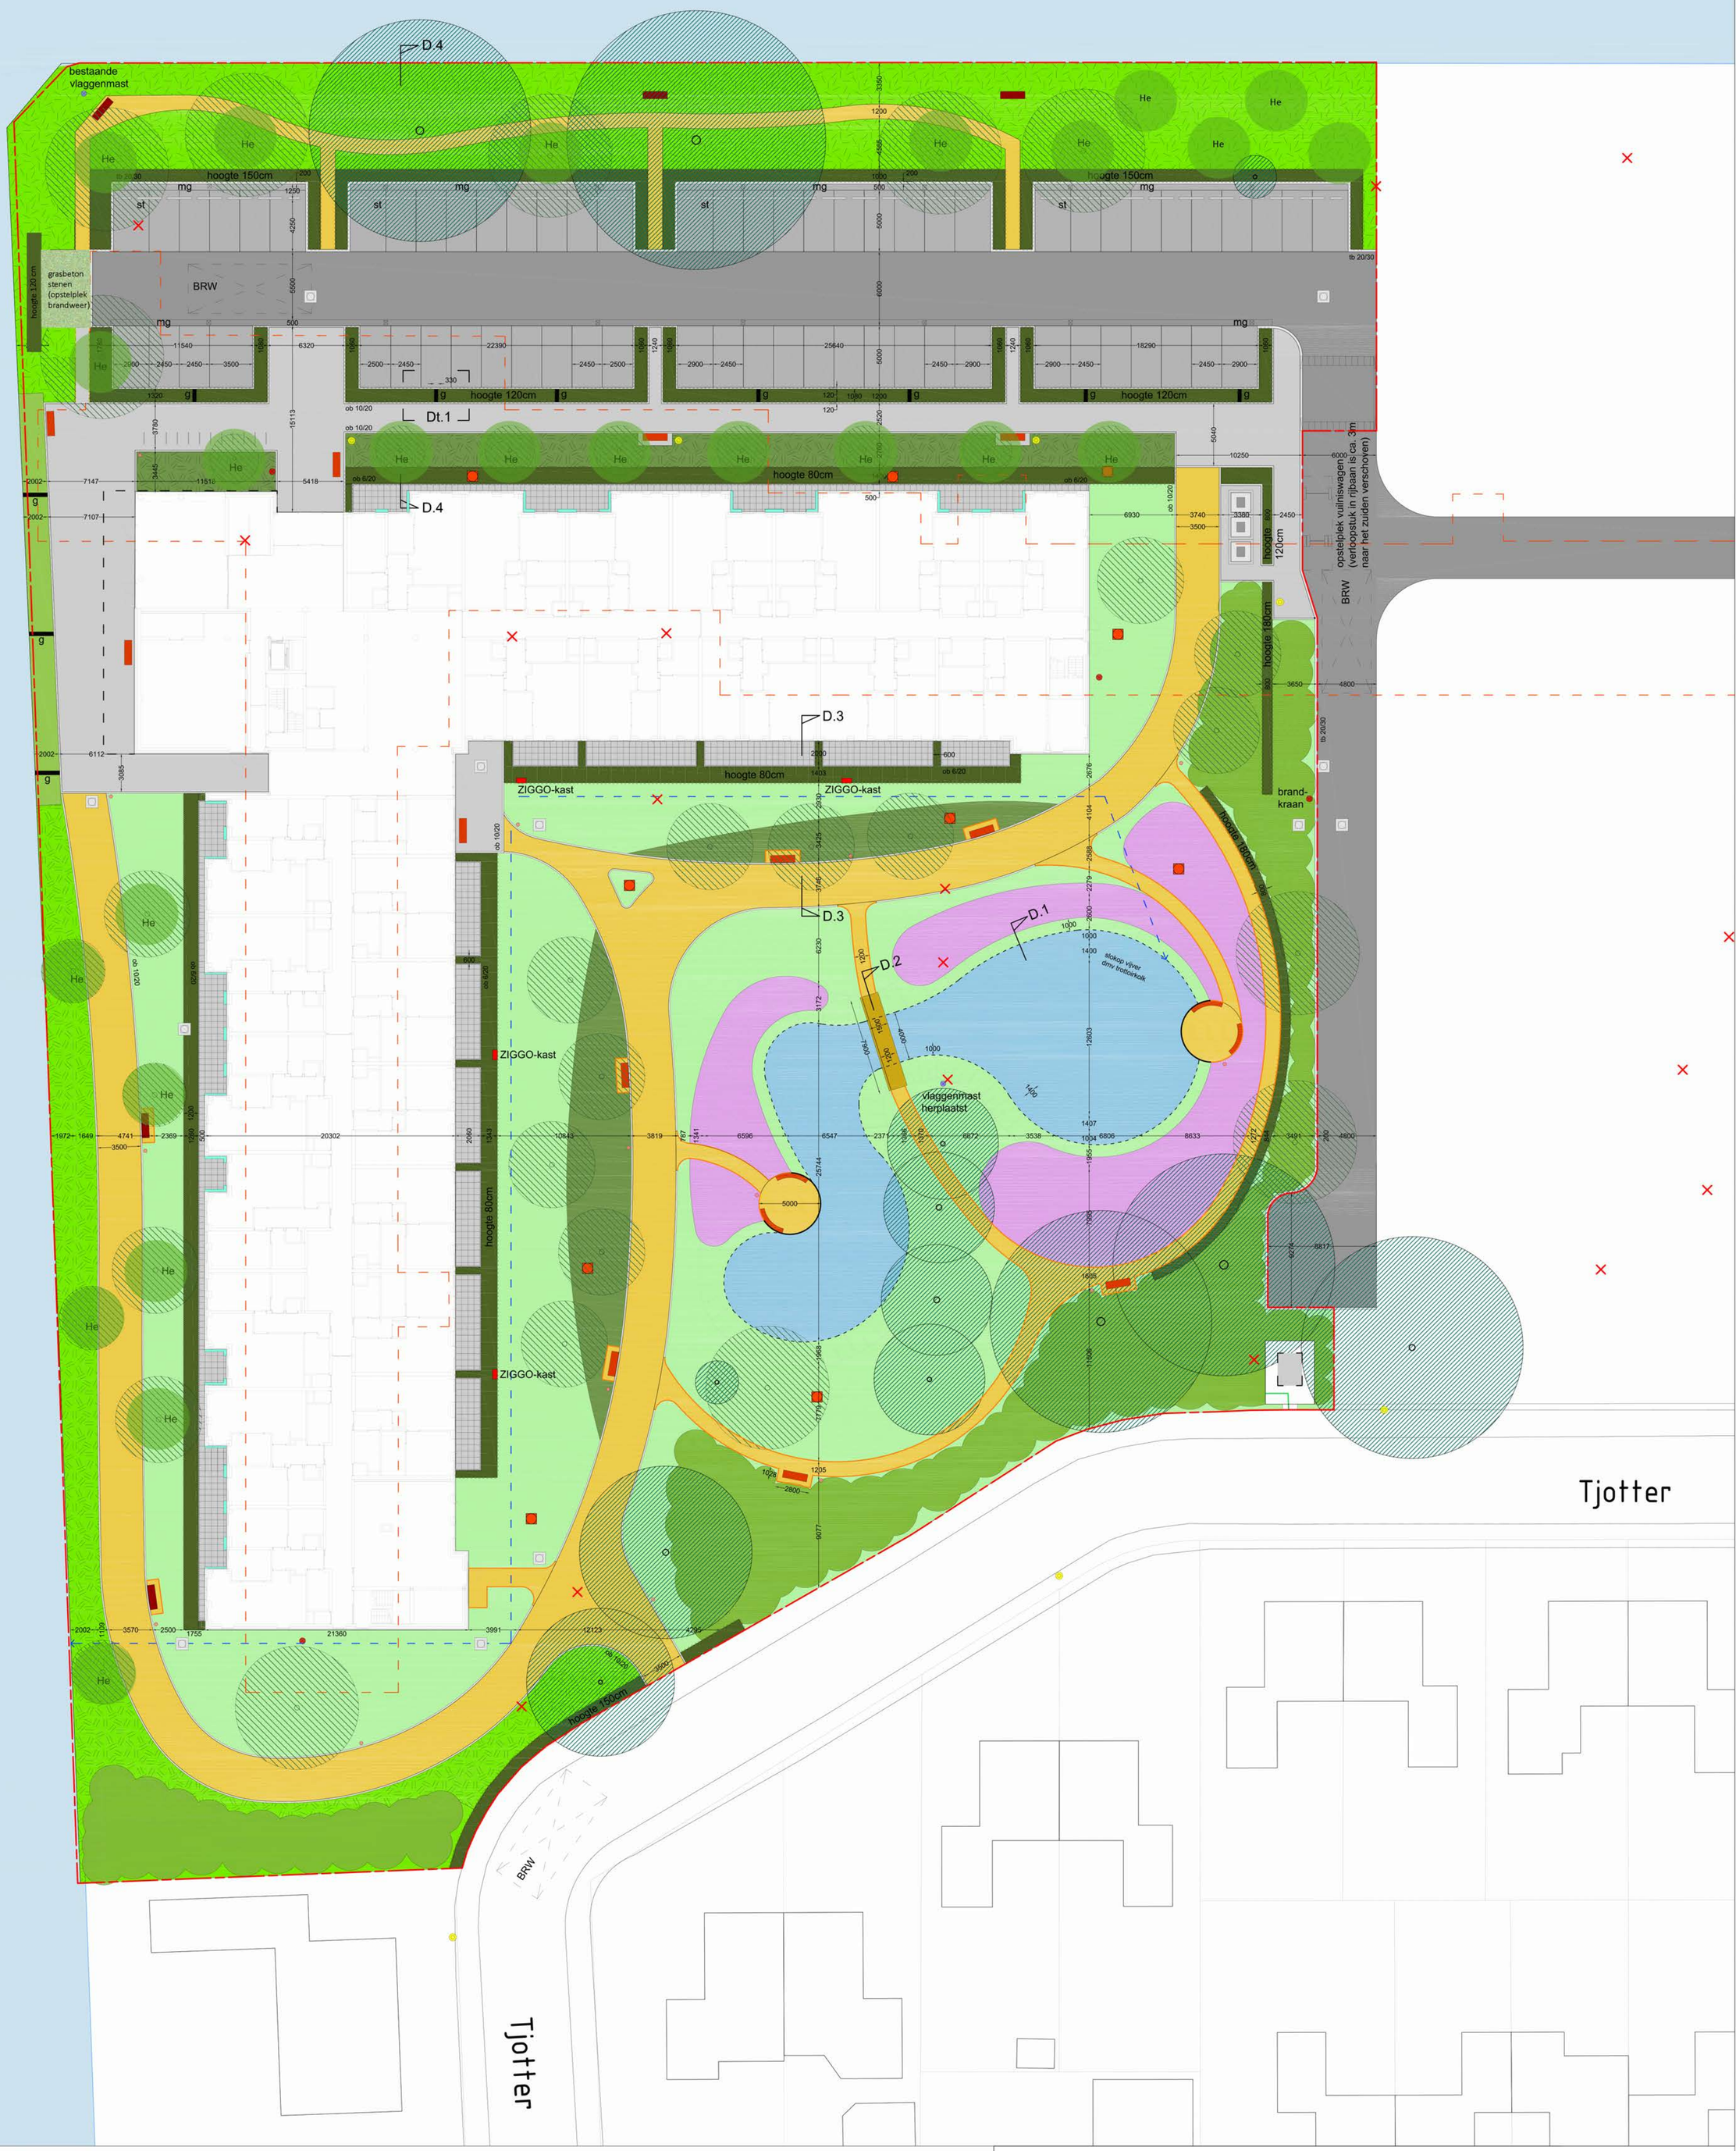

LEGENDA

- plangrens terrein Heerenhage
- rijbaan: betonklinkers BSS antraciet [SS Zwart 000 (1910)] - Struyck Verwo
- parkeren: betonklinkers BSS Grijs 000 (1910) - Struyck Verwo voor de vakken, en betonklinkers BSS antraciet [SS Zwart 000 (1910)] - Struyck Verwo voor de belijning
- pad: dikformaat betonsteen (21x6, 9x8 cm) in elleboog-verband – type Lavaro Grijs (1910) - Struyck Verwo
- privé-terras: tegel 50x50x5 cm Lavaro Grijs 412-1905 Struyck Verwo
- cirkelterras: halfverharding met damwand annex beschoeiing cirkelterras: FSC hardhout, vertikaal geplankt,, planken onderling verbinden met dubbele staalstrip, ntb door aannemer + terrasreling: gebogen buis 50 mm (gegalvaniseerd) met beugel op houten staander, hoogte 900 mm ten opzicht van maaiveld (zie detail)
- pad: halfverharding Grau Stabiel
- halfverharding brandweerpad 3.50 m breed op aangepaste puinfundering (Grau Stabil o.g.)
- brug met antislip (hardhouten plank met "deck-grip")
- tottoirband/opsluitband in 3 typen:
- tb 20/30 — 20/30 trottoirband tussen stoep/pad en rijbaan
- ob 10/20 / ob 6/20 — 10/20 opsluitband tussen pad en plantvak 6/20 opsluitband priveterrassen
- mg — molgoot, 50 cm breed
- g — goot, 33 cm breed (incl. opsluitbanden)
- st — stootbanden 100 cm eenzijdig afgerond
- drainagebuis in K&L zone
- slokop
- grindkoffer
- staalstrip, 3/150 mm langs smalle paden in binnentuin
- water, bestaand
- water, nieuw + vijverbeschoeiing: hardhout FSC schotten , evt klampschotten met FSC hardhout palen 7x7 cm, h.o.h 50 cm, in gebogen contour voorzien van gronddoek, ntb door aannemer
- talud

grondwerk plantvakken, boomvakken en gazon conform werkomschrijving

- boom, bestaand
- boom, nieuw
- He — meerstammige heester, nieuw
- boom, gerooid
- haag
- heesters (bestaand en nieuw)
- plantvak met heesters
- bodembedekkers met meerstammige heesters
- vier-seizoenen-border
- bloemrijk grasland met bolgewassen
- baan met wuivend siergras (h=60cm)
- gras
- bestaand gebouw, contour
- collectorput
- inspectieput dwa/rwa riool
- hwa kolk
- BRW — opstelplaats brandweerwagen
- aansluitpunt droge blusleiding
- ondergrondse afvalcontainer
- zitbank; 2 m lang, verfrijnde uitstraling
- zitbank; 2 m lang, ruwe uitstraling
- zitbank; 2,4 m lang, gebogen
- verlichting armatuur mast 5,0 m. Fagerhult Vialume 1 -LED, kleur RAL 7015
- verlichting bolder armatuur 80 cm: Philips -type Bollard II BCP150/151, lichtkleur 3000 K, kleur paal: lichtgrijs-RAL 9006 – hoogte 80 cm
- ZIGGO-kast
- vlaggenmast (bestaand en herplaatst)

N

marnix tavenier **mxt** landschappen

Fortwachter 24 - 2141 EE Vijfhuizen tel: +31(0)6 50526696 mxt@marnixtavenier.nl KvK 34354305 IBAN NL88 INGB 0004 3863 28 BTW NL192559345B01

project Nieuw Heerenhage
Heerenveen

DO buitenruimte plankaart, revisies

schaal 1-200
formaat A0
datum 28-07-2020
ontwerp MXT